


Pendiente de taludes ----- H (horizontal): V (vertical)

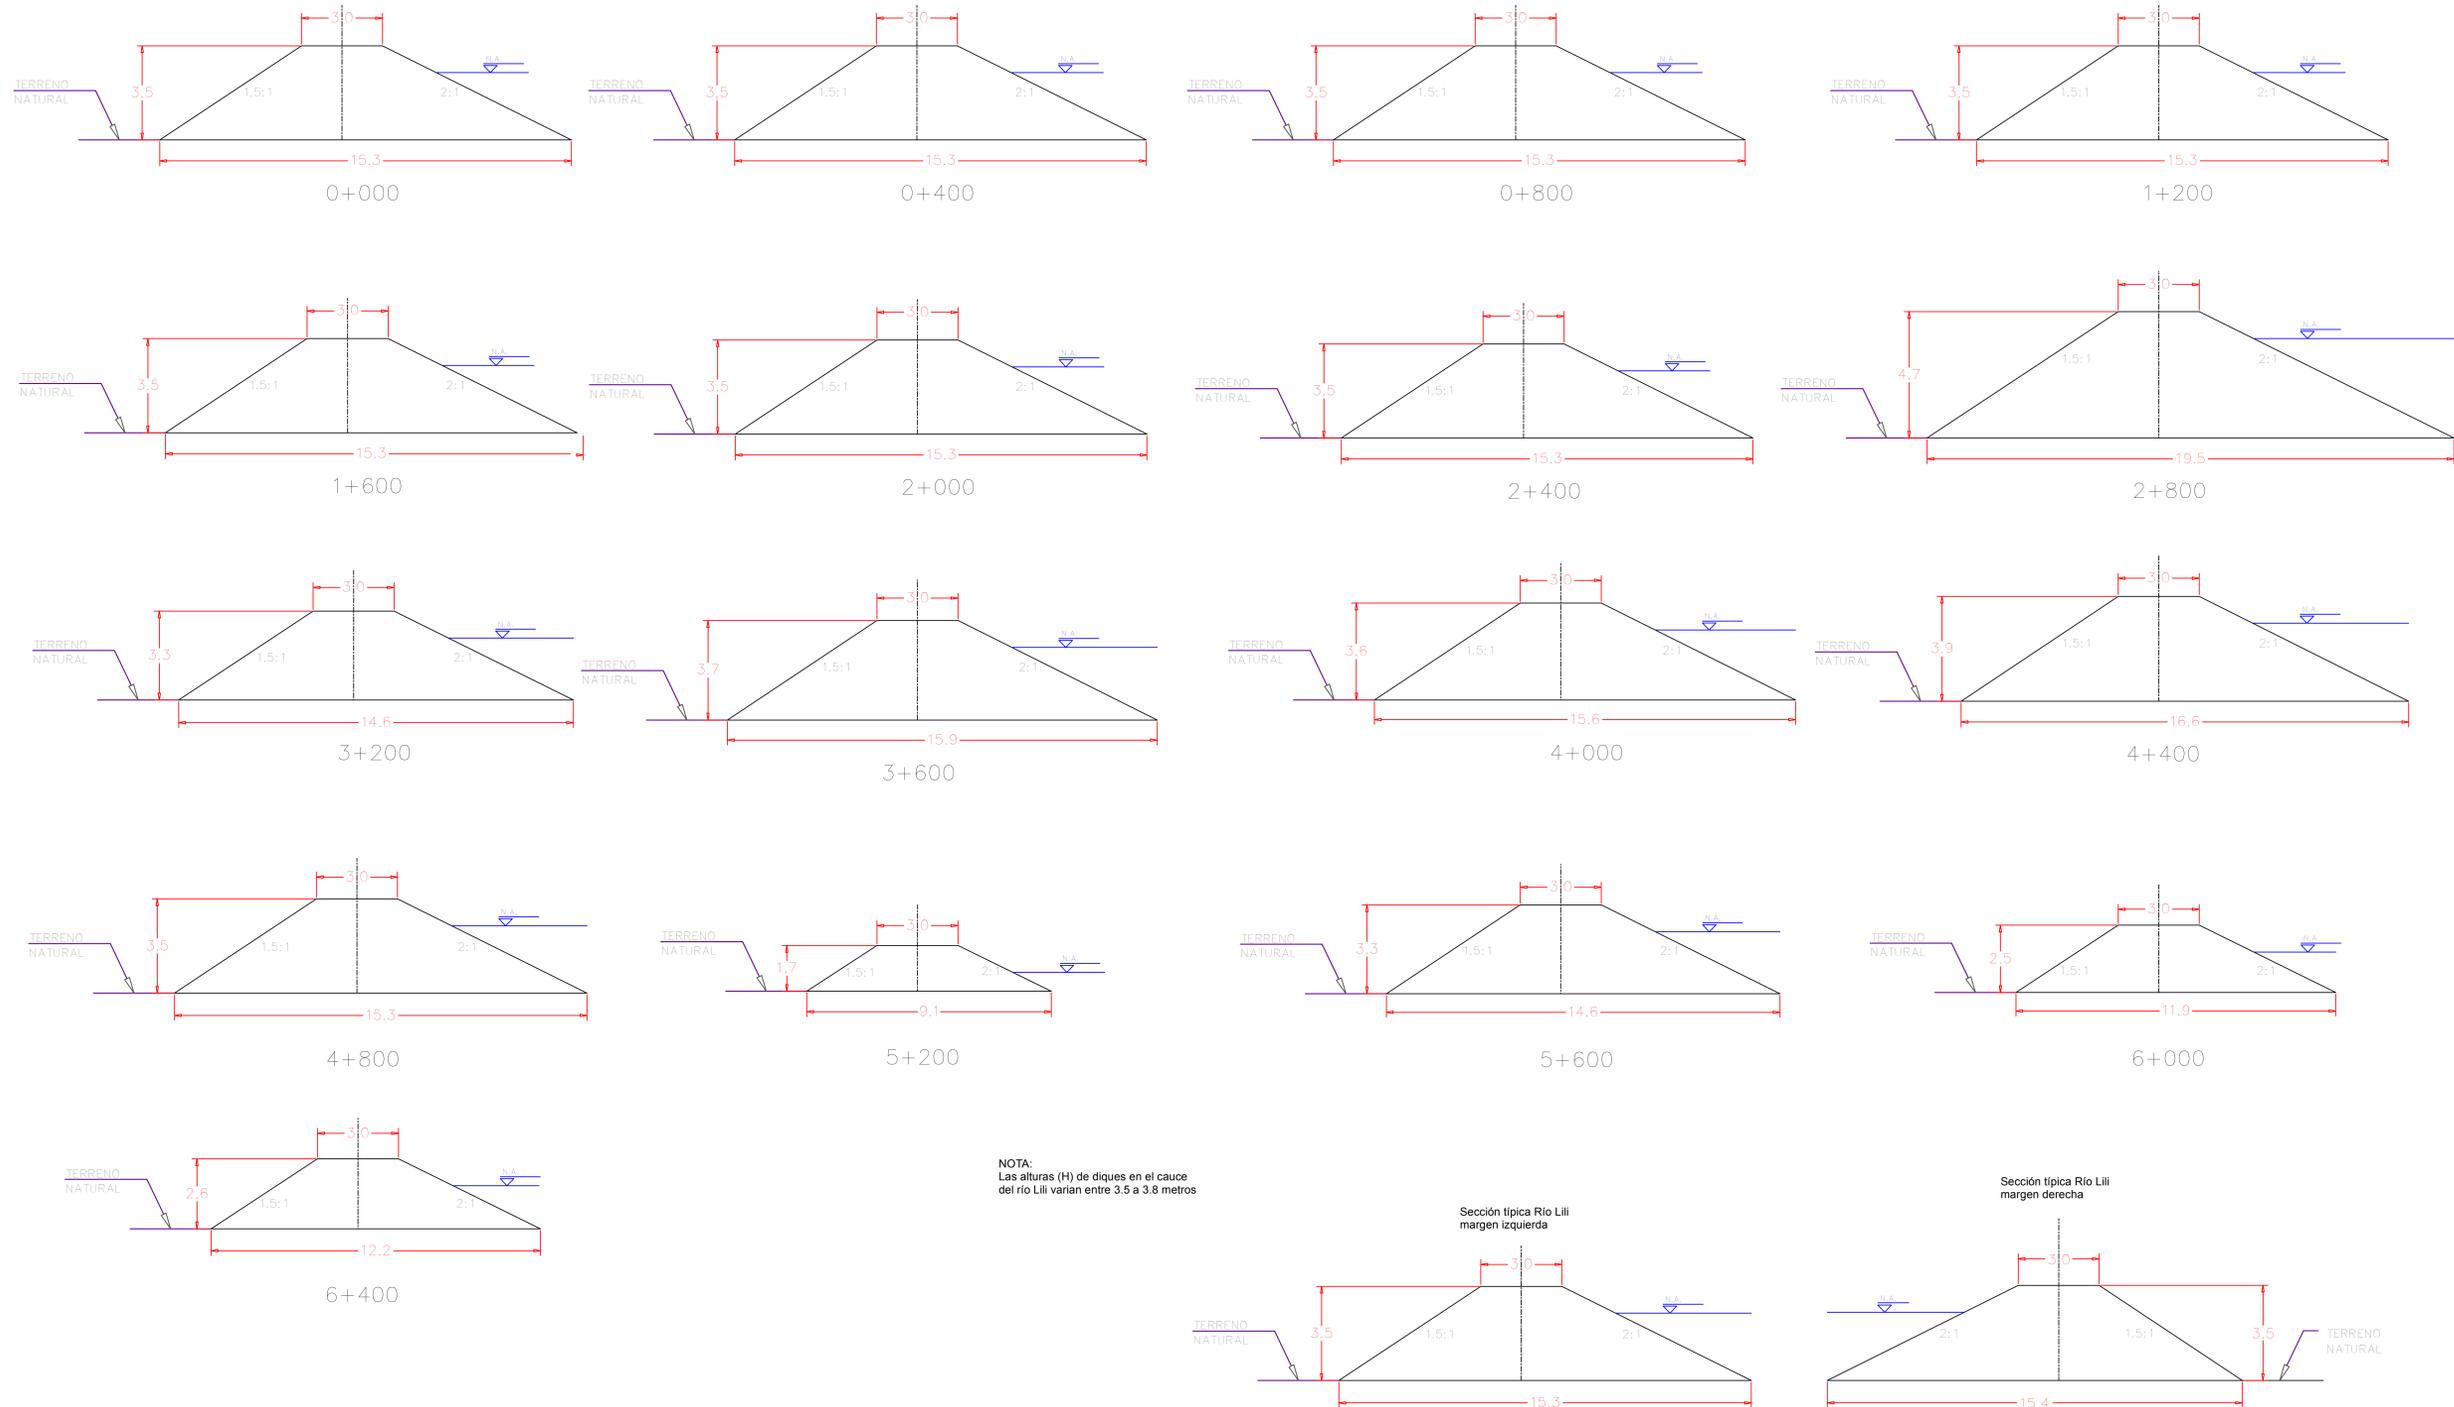

NOTA:
Las alturas (H) de diques en el cauce del río Lili varían entre 3.5 a 3.8 metros

Sección típica Río Lili margen izquierda

Sección típica Río Lili margen derecha

UNIVERSIDAD DEL VALLE
CORPORACIÓN AUTÓNOMA REGIONAL DEL VALLE DEL CAUCA
Observatorio Sismológico y Geofísico del Suroccidente

Convenio Interadministrativo No.040 de 2014
CVC - UNIVERSIDAD DEL VALLE

ESTUDIO DE RIESGO POR INUNDACIONES
Y PROPUESTAS DE MITIGACIÓN PARA LAS ÁREAS
VECINAS AL PROYECTO PLAN JARILLÓN
DE CALI

CONVENCIONES

HIDROGRAFÍA
 Drenaje doble
 Drenaje Sencillo
 Humedal

TEMÁTICO
 Construcciones
 Manzanas
 Caseríos

TRANSPORTE
 Via Principal
 Via Secundaria
 Via férrea
 Puente

FUENTE DE LA INFORMACIÓN

Cartografía Básica:
Corporación Autónoma Regional del Valle del Cauca CVC Escala 1:10.000
Instituto Geográfico Agustín Codazzi - IGAC, Escala 1:25.000

Cartografía Temática:
Resultados del proyecto "Diseños de Reforzamiento y realce de los Diques: Margen izquierda del Canal Interceptor Sur y Río Cauca, Margen derecha del río Cali, y Diseño de obras de control de erosión marginal", realizado por el consorcio CALI-CAUCA 2013, el cual lo componen HIDRO-OCCIDENTE S.A. y el Grupo de Ingeniería e Infraestructura S.A.S.

Derechos reservados. Queda prohibida la reproducción total o parcial de la cartografía temática ambiental, por cualquier medio o procedimiento, sin la autorización expresa de la CVC, bajo las sanciones establecidas por la ley 23 de 1992.

INFORMACIÓN DE REFERENCIA

Sistema de referencia: Magna
Elipsoide: GRS80
PROYECCIÓN CARTOGRAFICA: Gauss - Kruger
ORIGEN DE LA ZONA: Oeste
Coordenadas geográficas: 4° 35'48" 32 Latitud Norte
77° 04'39" 03 Longitud Oeste
Coordenadas planas: 1'000.000 metros Norte
1'000.000 metros Este

Un centímetro en el mapa equivale a 1 metro en terreno
Escala de ploteo 1:100

LOCALIZACIÓN GENERAL

CONTIENE:

PREDISEÑO DEL DIQUE MARGEN DERECHA DEL CANAL INTERCEPTOR SUR PARA MITIGACIÓN DE INUNDACIONES SECCIONES TRANSVERSALES TRAMO: K0+000 - K6+600 MUNICIPIO DE SANTIAGO DE CALI

ELABORÓ: ING RUBEN ARANGO	FECHA: DIC/2014	ESCALA: LAS INDICADAS
REVISÓ: ING CARLOS RAMIREZ		
APROBÓ: ING RODRIGO MERCADO	GRUPO DE PLANOS (E)	PLANO: 4 DE 4
DIBUJÓ: ING JULIÁN ESCOBAR		